


# HIRAIE

1S4LDKS1211-28.30-0002


1階床面積	0.00㎡	0.00坪
2階床面積	-	-
延べ床面積	0.00㎡	0.00坪
建築面積	0.00㎡	0.00坪
工事面積	0.00㎡	0.00坪

※その他面積とは、吹抜け施工面積を指します。(ポーチ含まず)

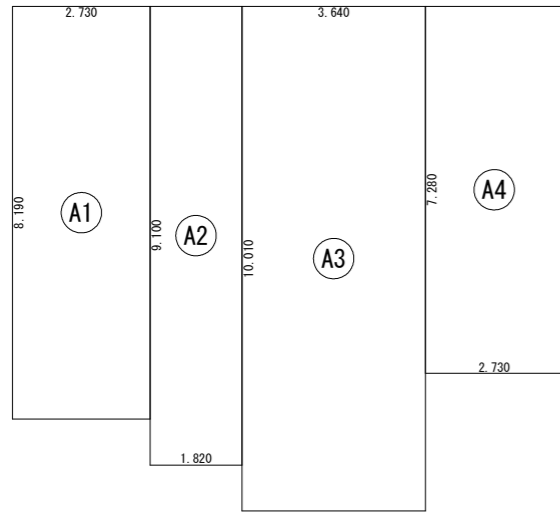

形状	計算式	面積
(A1)	2,730 × 8,190	22,358,700
(A2)	1,820 × 9,100	16,562,000
(A3)	3,640 × 10,010	36,436,400
(A4)	2,730 × 7,280	19,874,400
面積	計(㎡)	95.23
	(坪)	28.80

建築面積求積図 S:1/150

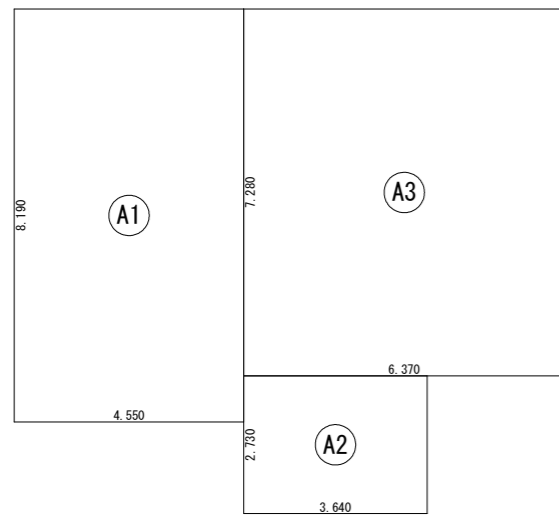

形状	計算式	面積
(A1)	4,550 × 8,190	37,264,500
(A2)	3,640 × 2,730	9,937,200
(A3)	6,370 × 7,280	46,373,600
面積	計(㎡)	93.57
	(坪)	28.30

1階 床面積求積図 S:1/150



1階 平面図 S:1/100

パズルハウス 株式会社

雅

# PZLHOUSE

\* 植栽・外構工事・家具などはイメージです。

建築設計室  
宮城県仙台市泉区松陵2丁目20-4  
TEL 080-2820-1700 FAX 025-98-5783  
1級建築士事務所 宮城県知事登録第19810101号  
1級建築士 大臣登録第295335号 花塚雅之

Drawing date

2019/07/11

Project title

1S4LDKS1211-28.30-0002

Drawing title

1階 床面積求積図,  
1階 平面図,  
建築面積求積図

Scale

1/100, 150

DWG No.


1

# HIRAIE


1S4LDKS1211-28.30-0002

1階床面積	0.00㎡	0.00坪
2階床面積	-	-
延べ床面積	0.00㎡	0.00坪
建築面積	0.00㎡	0.00坪
工事面積	0.00㎡	0.00坪


※その他面積とは、吹抜け施工面積を指します。(ポーチ含まず)

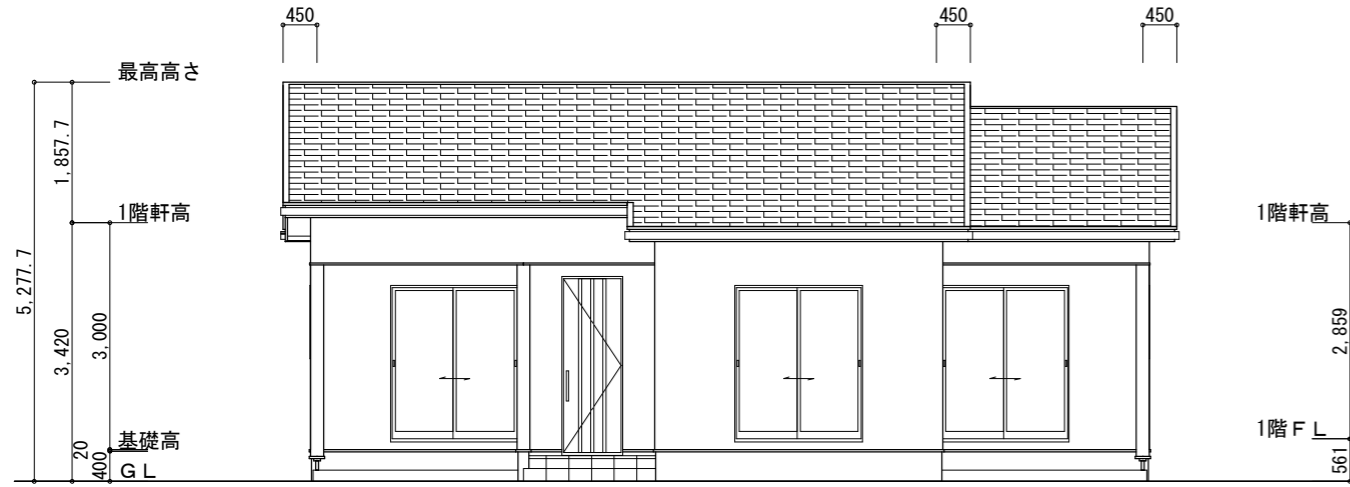


南側 立面図 S:1/100

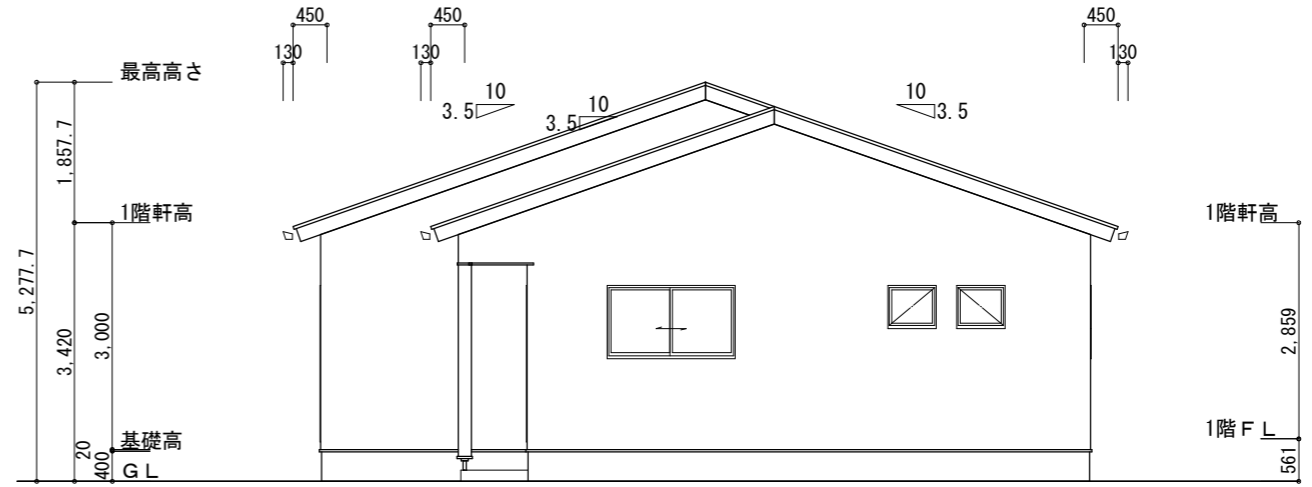

東側 立面図 S:1/100

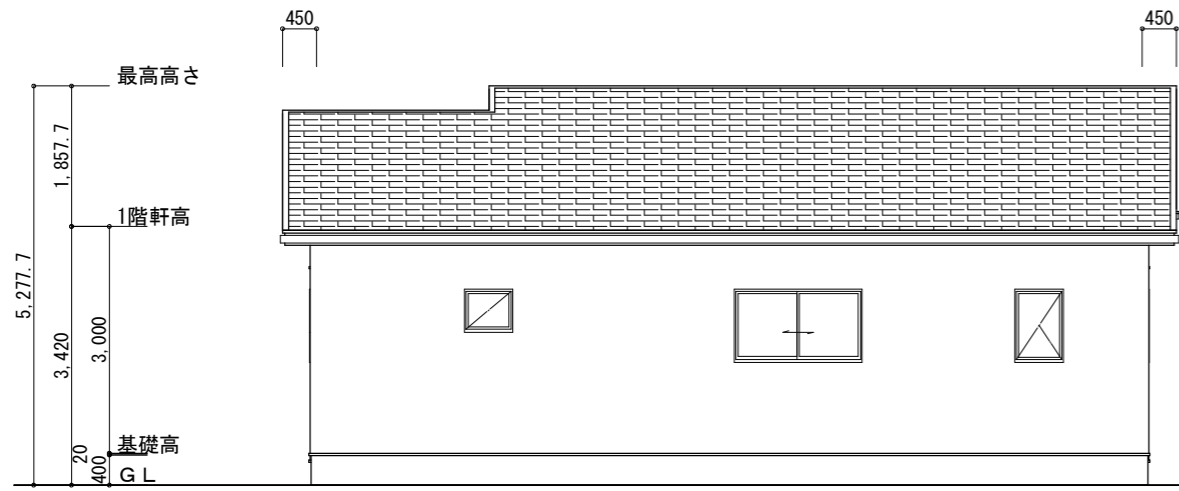

北側 立面図 S:1/100

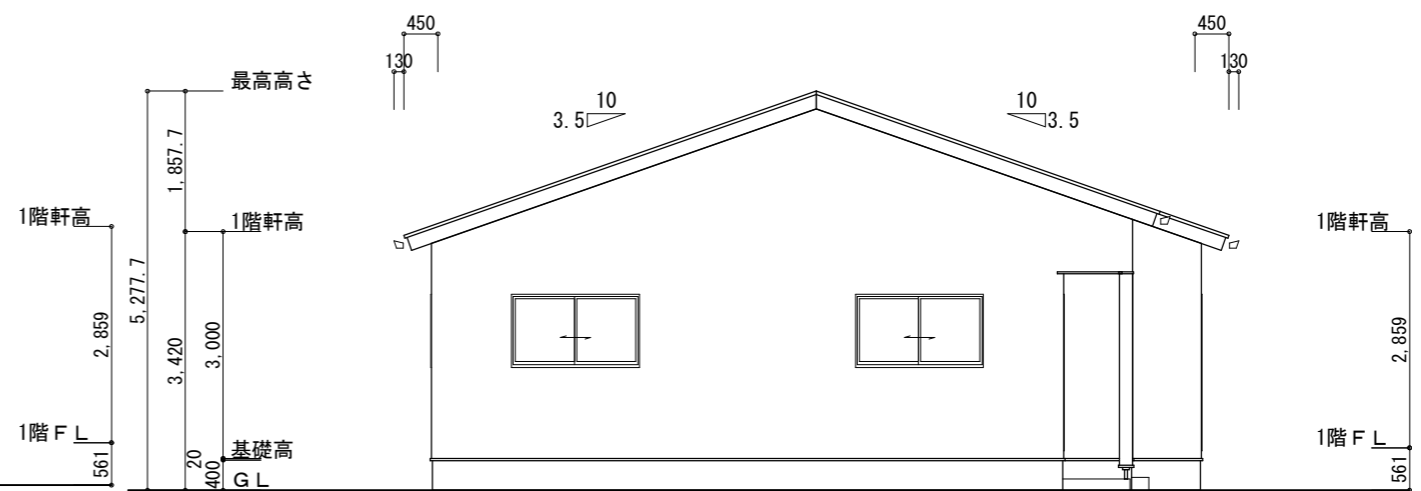

西側 立面図 S:1/100

パズルハウス 株式会社

®

# PZLHOUSE

\* 植栽・外構工事・家具などはイメージです。

建築設計室  
宮城県仙台市泉区松陵2丁目20-4  
TEL 080-2820-1700 FAX 0225-98-5783  
1級建築士事務所 宮城県知事登録第19810101号  
1級建築士 大倉登録第29535号 花城雅之

Drawing date

2019/07/11

Project title

1S4LDKS121  
1-28.30-00  
02

Drawing title

南側 立面図  
北側 立面図  
東側 立面図  
西側 立面図

Scale

1/100

DWG No.

2