


HIRAIE

1S4LDKS1309-27.80-0003


1階床面積	0.00㎡	0.00坪
2階床面積	-㎡	-坪
延べ床面積	0.00㎡	0.00坪
建築面積	0.00㎡	0.00坪
工事面積	0.00㎡	0.00坪

※その他面積とは、吹抜け施工面積を指します。(ポーチ含まず)

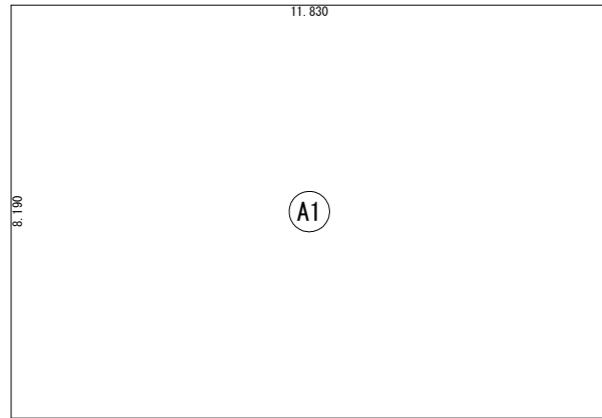

形状	計算式	面積
① 矩形	11.830×8.190	96.887700
面積	計(㎡)	96.88
	(坪)	29.30

建築面積求積図 S:1/150

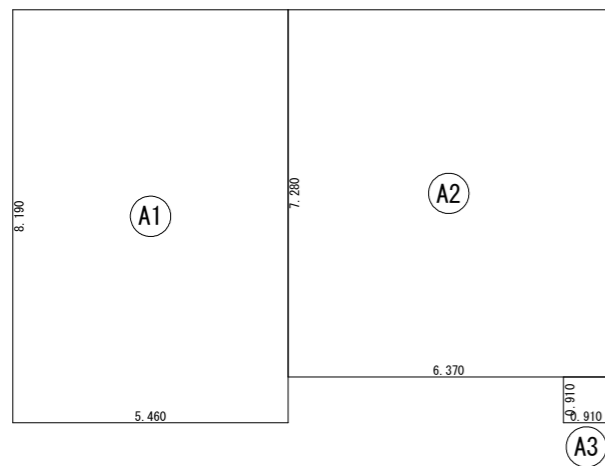

形状	計算式	面積
① 矩形	5.460×8.190	44.717400
② 矩形	6.370×7.280	46.373600
③ 矩形	0.910×0.910	0.828100
面積	計(㎡)	91.91
	(坪)	27.80

1階 床面積求積図 S:1/150



1階 平面図 S:1/100

パズルハウス 株式会社

雅

PZLHOUSE

* 植栽・外構工事・家具などはイメージです。

建築設計室
宮城県仙台市泉区松陵2丁目20-4
TEL 080-2820-1700 FAX 025-98-5783
1級建築士事務所 宮城県知事登録第19810101号
1級建築士 大臣登録第295335号 花城雅之

Drawing date

2019/07/15

Project title

1S4LDKS1309-27.80-0003

Drawing title

1階 床面積求積図,
1階 平面図,
建築面積求積図

Scale

1/100, 150

DWG No.


1

HIRAIE


1S4LDKS1309-27.80-0003

1階床面積	0.00㎡	0.00坪
2階床面積	-	-
延べ床面積	0.00㎡	0.00坪
建築面積	0.00㎡	0.00坪
工事面積	0.00㎡	0.00坪


※その他面積とは、吹抜け施工面積を指します。(ポーチ含まず)

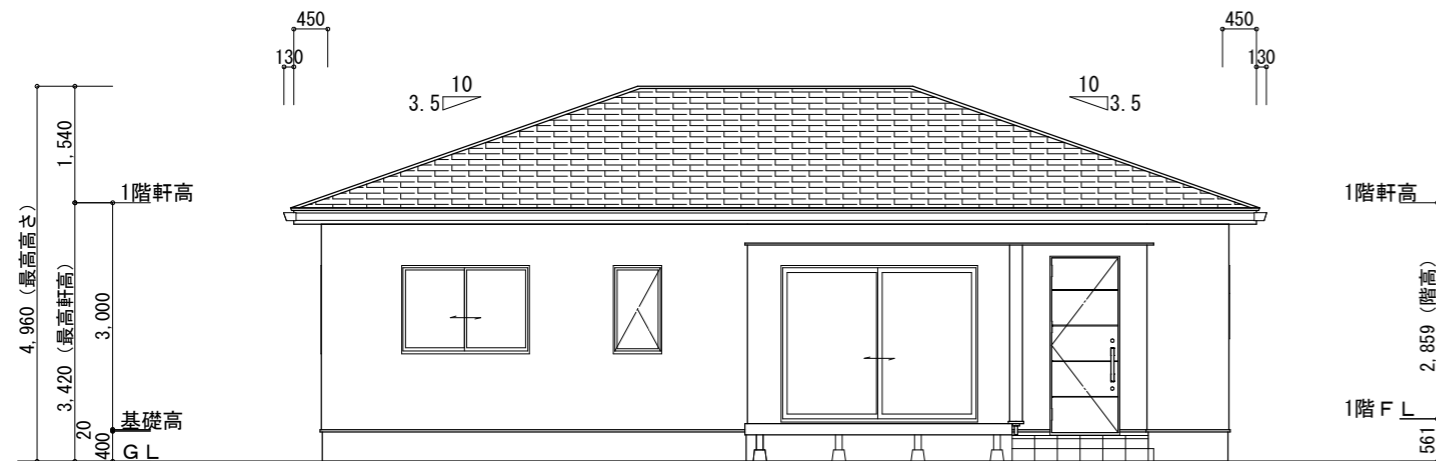


南側 立面図 S:1/100

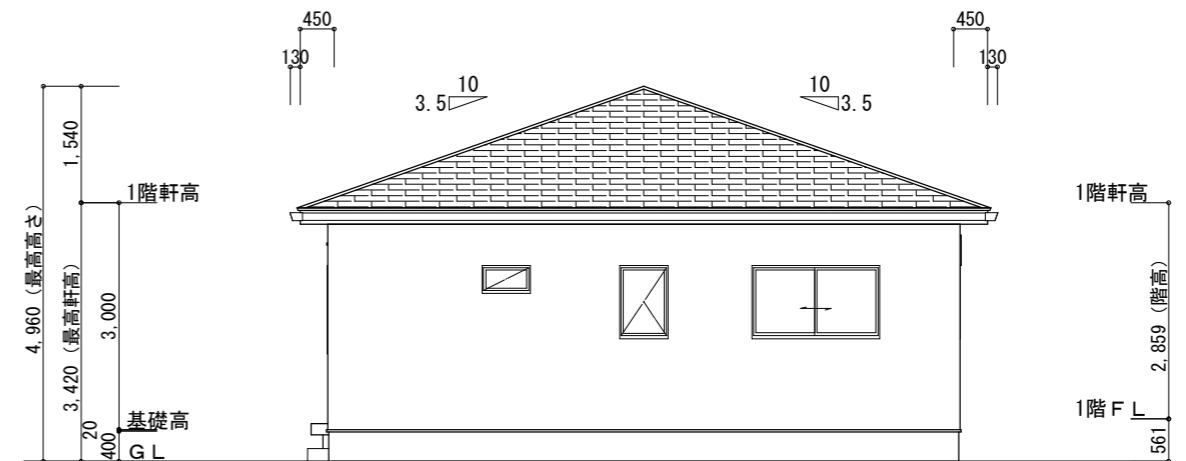

東側 立面図 S:1/100

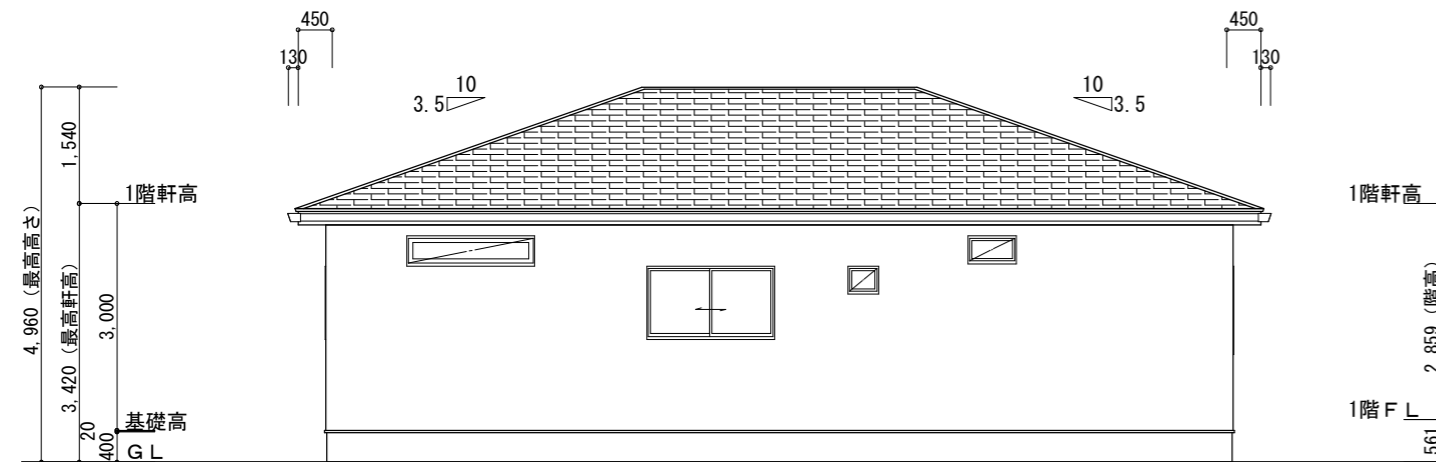

北側 立面図 S:1/100

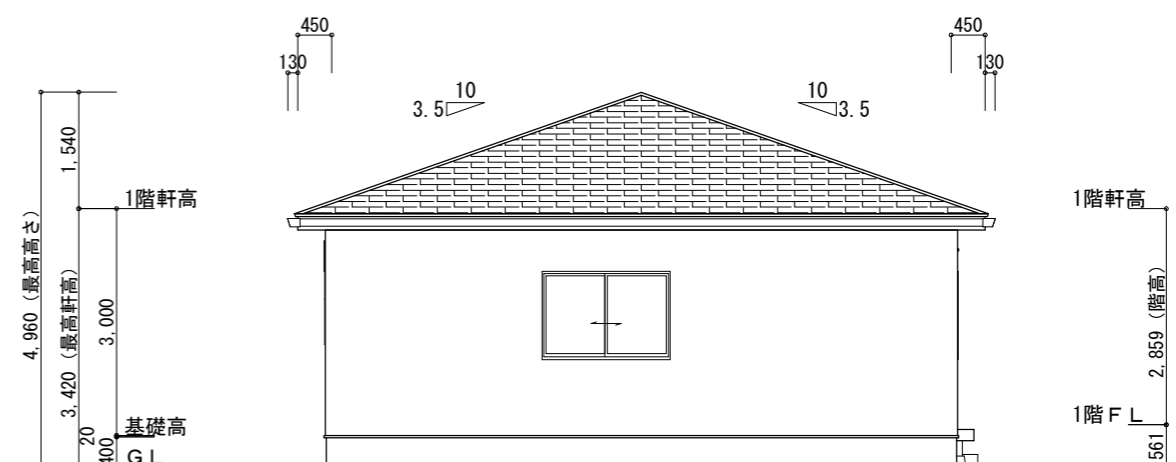

西側 立面図 S:1/100

パズルハウス 株式会社



PZLHOUSE

* 植栽・外構工事・家具などはイメージです。

建築設計室
宮城県仙台市泉区松陵2丁目20-4
TEL 080-2820-1700 FAX 025-98-5783
1級建築士事務所 宮城県知事登録第19810101号
1級建築士 大倉登哉 第295335号 花塚雅之

Drawing date

2019/07/15

Project title

1S4LDKS130
9-27.80-00
03

Drawing title

南側 立面図
北側 立面図
東側 立面図
西側 立面図

Scale

1/100

DWG No.

2