


HIRAIE

1S4LDKS1308-26.55-0008-

1階床面積	0.00㎡	0.00坪
2階床面積	-	-
延べ床面積	0.00㎡	0.00坪
建築面積	0.00㎡	0.00坪
工事面積	0.00㎡	0.00坪


※その他面積とは、吹抜け施工面積を指します。(ポーチ含まず)

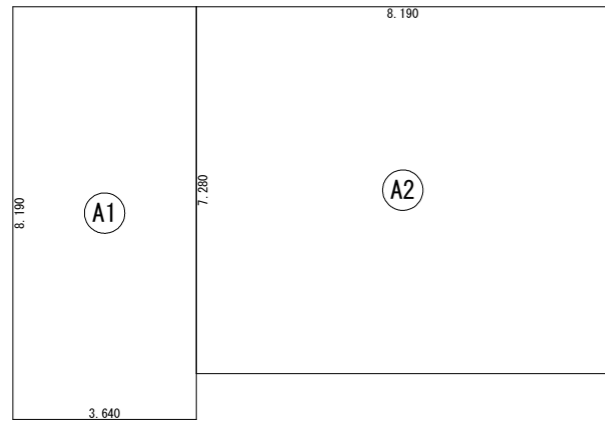

形状	計算式	面積
(A1)	3.640×8.190	29.811600
(A2)	8.190×7.280	59.623200
計(m ²)		計(坪)
89.43		27.05

丸め 切り捨て

建築面積求積図 S:1/150

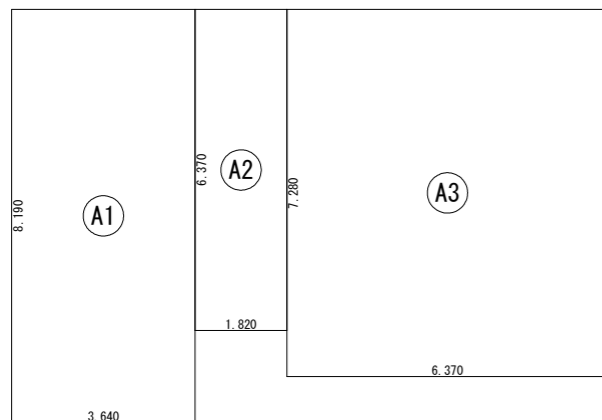

形状	計算式	面積	
(A1)	3.640×8.190	29.811600	
(A2)	1.820×6.370	11.593400	
(A3)	6.370×7.280	46.373600	
面積 計(m ²)		87.77	
		(坪)	26.55

1階 床面積求積図 S:1/150



1階 平面図 S:1/100

パズルハウス 株式会社

雅

PZLHOUSE

* 植栽・外構工事・家具などはイメージです。

建築設計室
宮城県仙台市泉区松陵2丁目20-4
TEL 080-2820-1700 FAX 025-98-5783
1級建築士事務所 宮城県知事登録第19810101号
1級建築士 大臣登録第295335号 花城雅之

Drawing date

2019/11/02

Project title

1S4LDKS1308-26.55-0008-

Drawing title

1階 床面積求積図、1階 平面図、建築面積求積図

Scale

1/100, 150

DWG No.





1

HIRAIE

1S4LDKS1308-26.55-0008-

1階床面積	0.00㎡	0.00坪
2階床面積	-	-
延べ床面積	0.00㎡	0.00坪
建築面積	0.00㎡	0.00坪
工事面積	0.00㎡	0.00坪

※その他面積とは、吹抜け施工面積を指します。(ポーチ含まず)

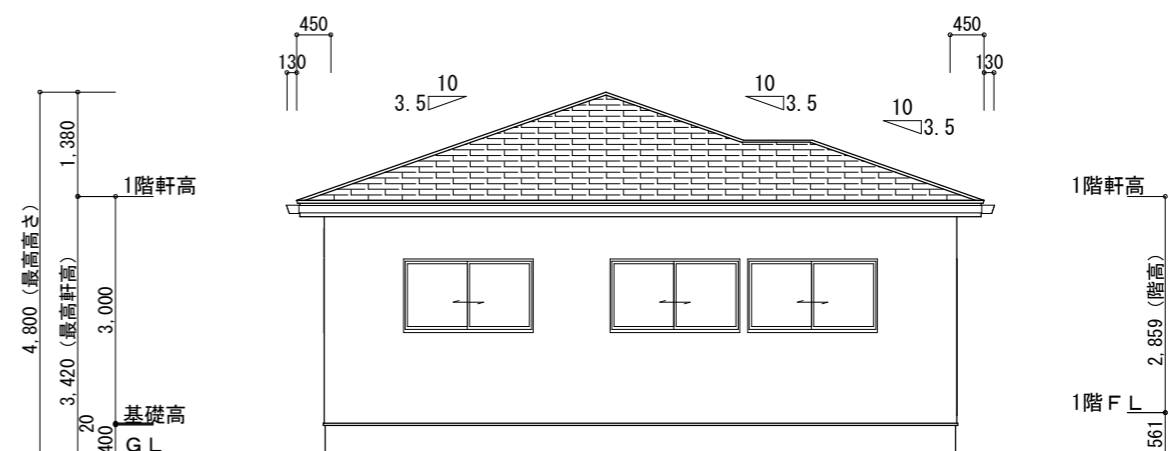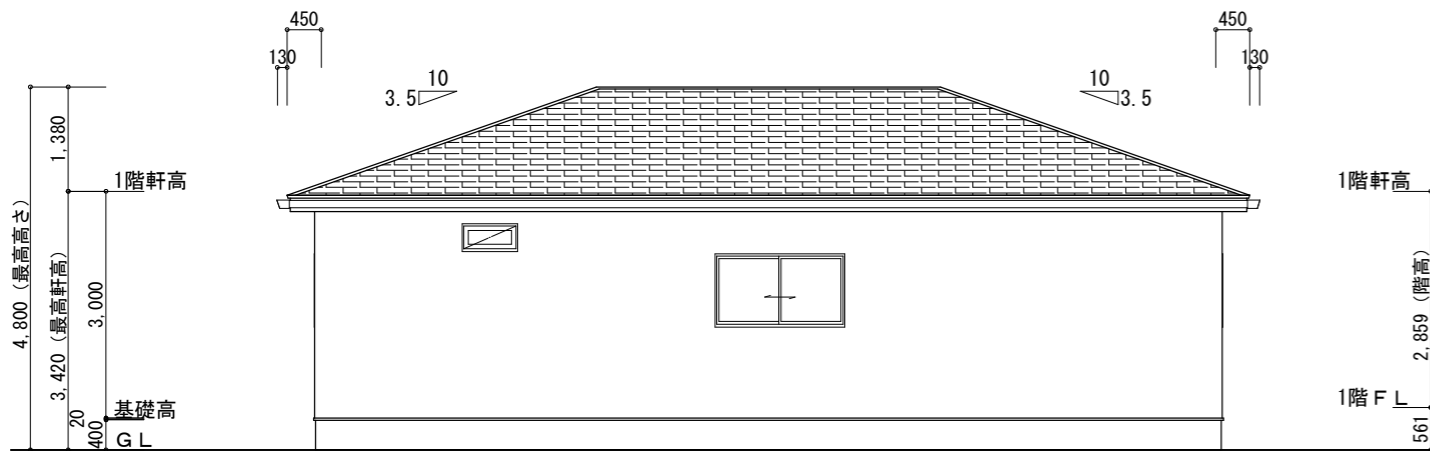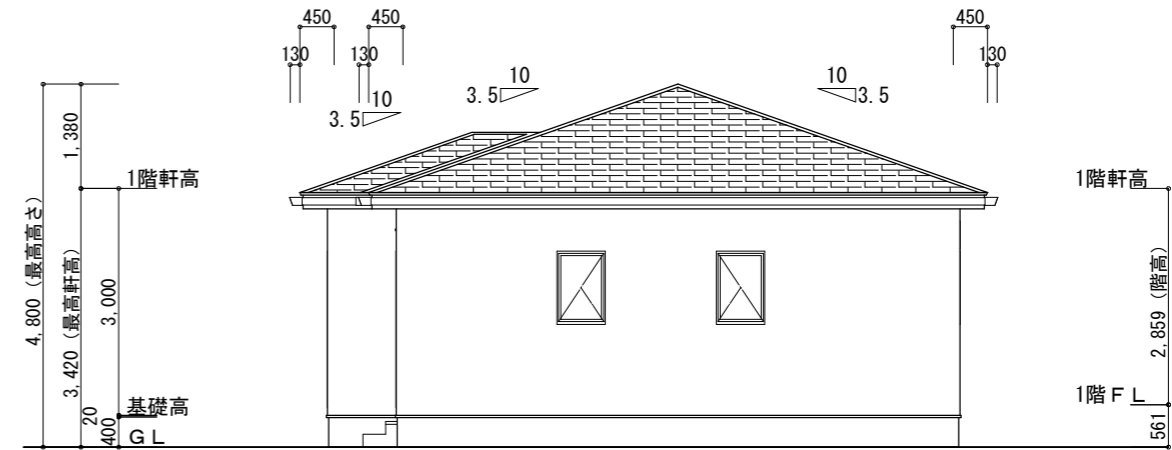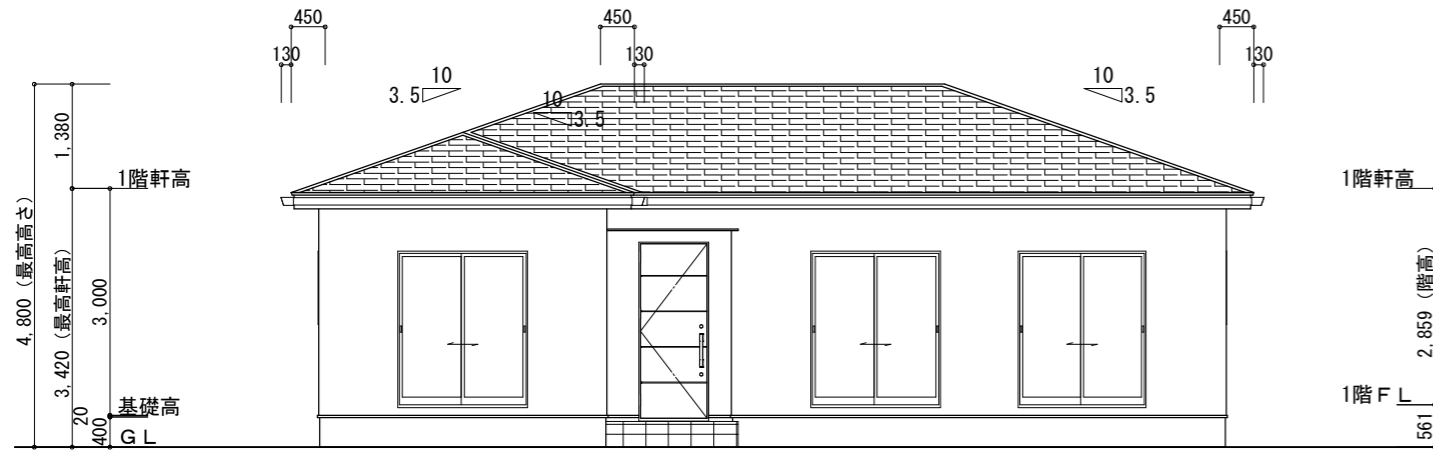

パズルハウス 株式会社

®

PZLHOUSE

* 植栽・外構工事・家具などはイメージです。

建築設計室
宮城県仙台市泉区松陵2丁目20-4
TEL 080-2820-1700 FAX 025-98-5783
1級建築士事務所 宮城県知事登録第19810101号
1級建築士 大倉登録第295335号 花塚雅之

Drawing date

2019/11/02

Project title

1S4LDKS130
8-26.55-00
08-

Drawing title

南側立面図
北側立面図
東側立面図
西側立面図

Scale

1/100

DWG No.

2