


# HIRAIE

1S4LDKS1410-31.06-0006-


1階床面積	0.00㎡	0.00坪
2階床面積	-	-
延べ床面積	0.00㎡	0.00坪
建築面積	0.00㎡	0.00坪
工事面積	0.00㎡	0.00坪

※その他面積とは、吹抜け施工面積を指します。(ポーチ含まず)

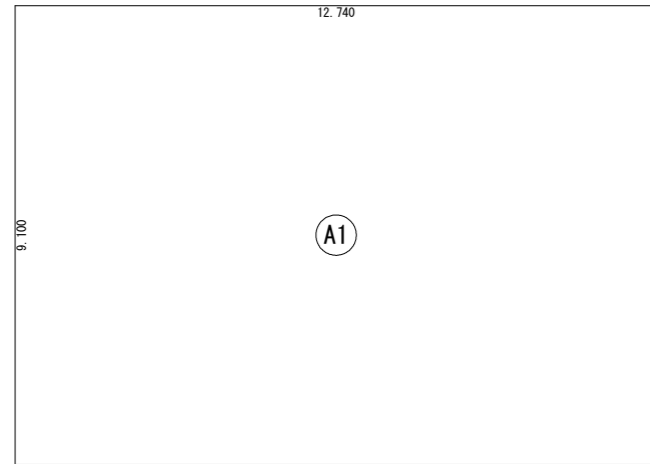

形状	計算式	面積
①	矩形 12.740×9.100	115.934000
面積	計(m <sup>2</sup> )	115.93
	(坪)	35.06

建築面積求積図 S:1/150

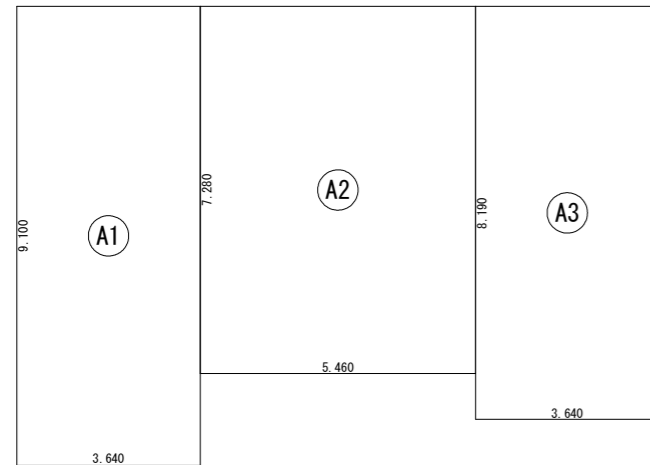

形状	計算式	面積
①	矩形 3.640×9.100	33.124000
②	矩形 5.460×7.280	39.748800
③	矩形 3.640×8.190	29.811600
面積	計(m <sup>2</sup> )	102.68
	(坪)	31.06

1階 床面積求積図 S:1/150



1階 平面図 S:1/100

パズルハウス 株式会社

®

# PZLHOUSE

\* 植栽・外構工事・家具などはイメージです。

建築設計室  
宮城県仙台市泉区松陵2丁目20-4  
TEL 080-2820-1700 FAX 0225-98-5783  
1級建築士事務所 宮城県知事登録第19810101号  
1級建築士 大倉登哉 第295335号 花城雅之

Drawing date

2019/08/05

Project title

1S4LDKS1410-31.06-0006-

Drawing title

1階 床面積求積図,  
1階 平面図,  
建築面積求積図

Scale

1/100, 150

DWG No.


1

# HIRAIE


1S4LDKS1410-31.06-0006-

1階床面積	0.00㎡	0.00坪
2階床面積	-	-
延べ床面積	0.00㎡	0.00坪
建築面積	0.00㎡	0.00坪
工事面積	0.00㎡	0.00坪


※その他面積とは、吹抜け施工面積を指します。(ポーチ含まず)

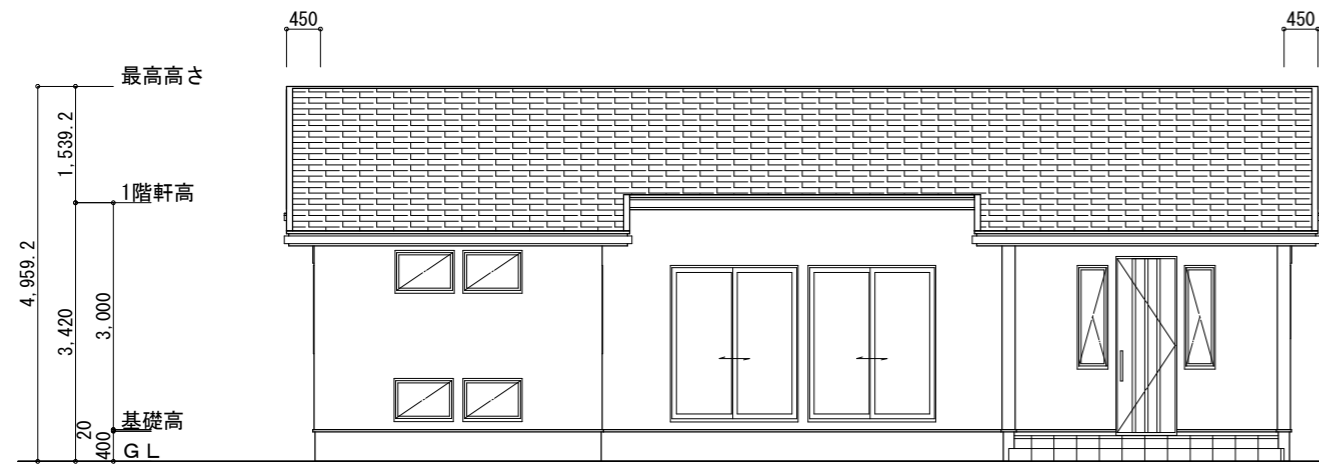


南側 立面図 S:1/100

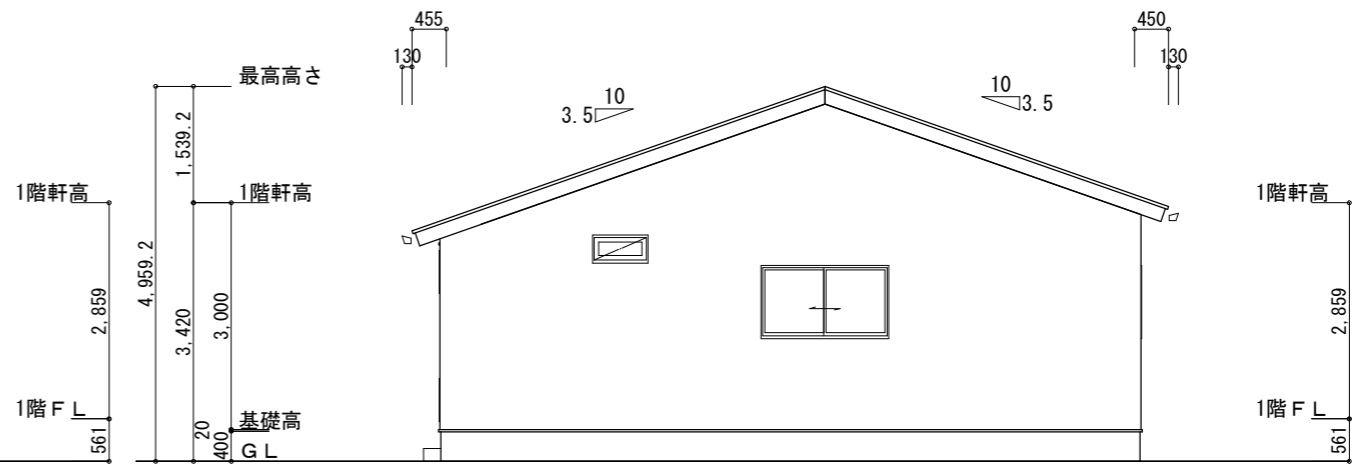

東側 立面図 S:1/100

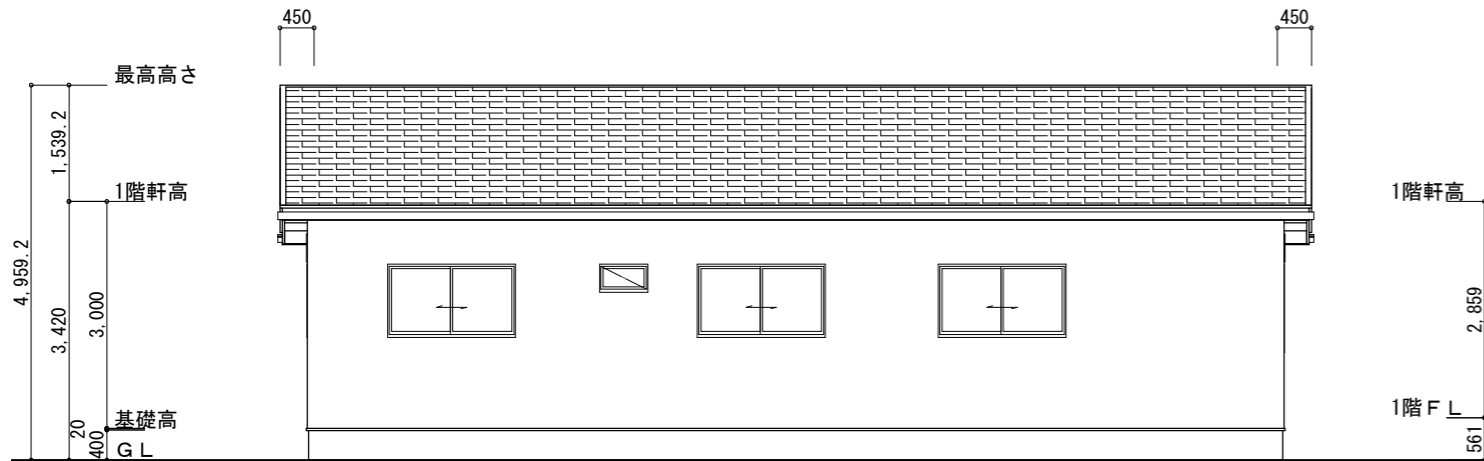

北側 立面図 S:1/100

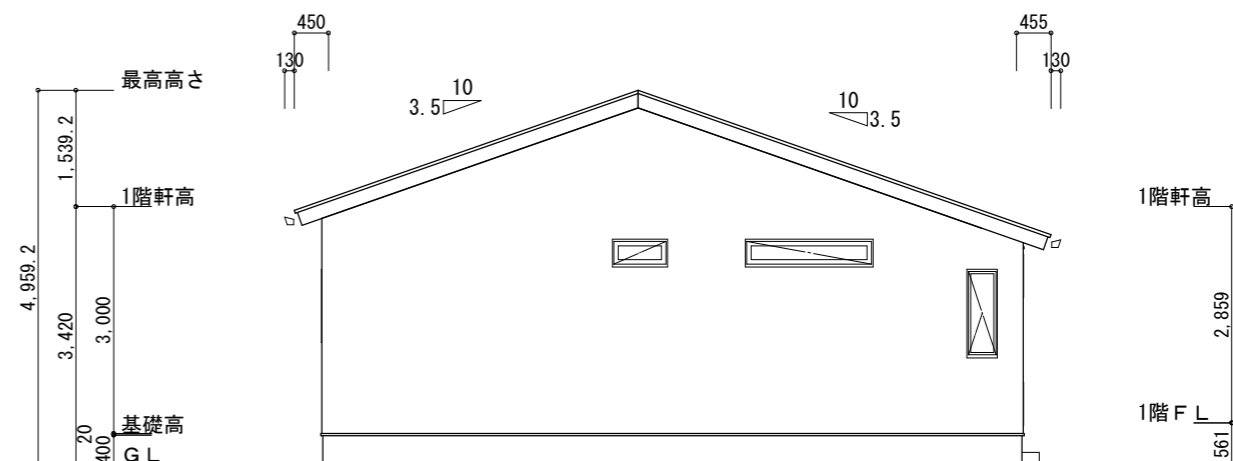

西側 立面図 S:1/100

パズルハウス 株式会社

®

# PZLHOUSE

\* 植栽・外構工事・家具などはイメージです。

建築設計室  
宮城県仙台市泉区松陵2丁目20-4  
TEL 080-2820-1700 FAX 0225-98-5783  
1級建築士事務所 宮城県知事登録第19810101号  
1級建築士 大倉登幹 第29535号 花城雅之

Drawing date

2019/08/05

Project title

1S4LDKS1410-31.06-0006-

Drawing title

南側 立面図  
北側 立面図  
東側 立面図  
西側 立面図

Scale

1/100

DWG No.

2